



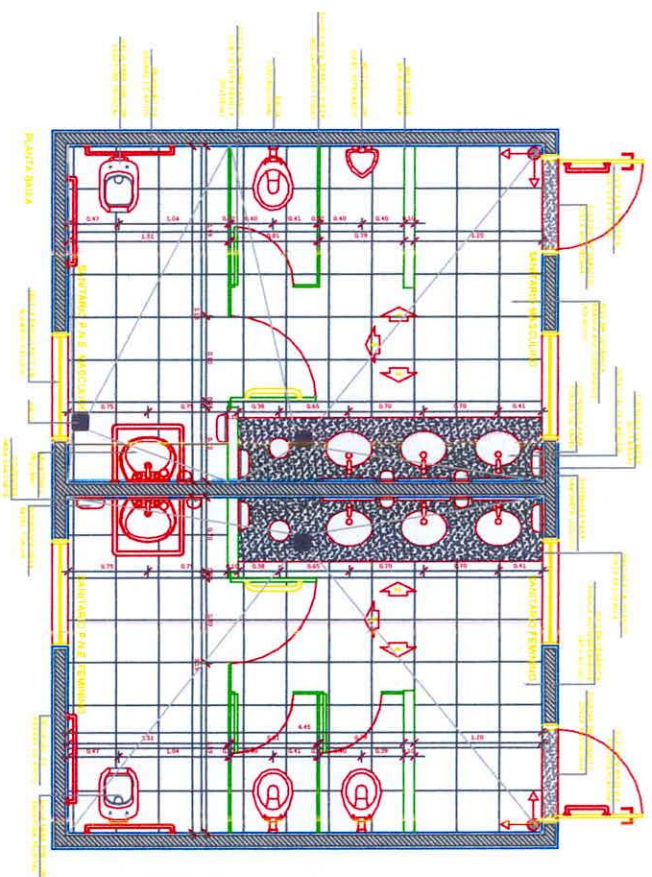


Planta Baixa detalhe banheiro


Escala 1/75

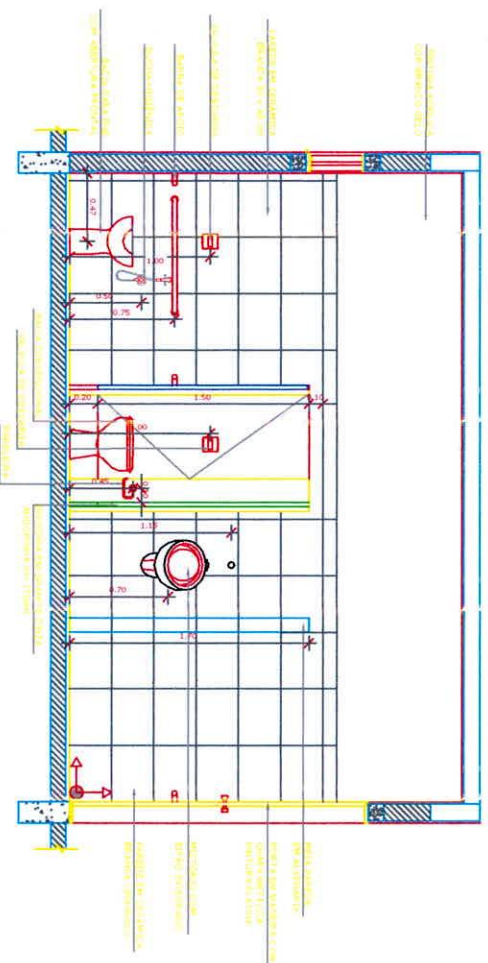



Planta Baixa detalhe banheiro

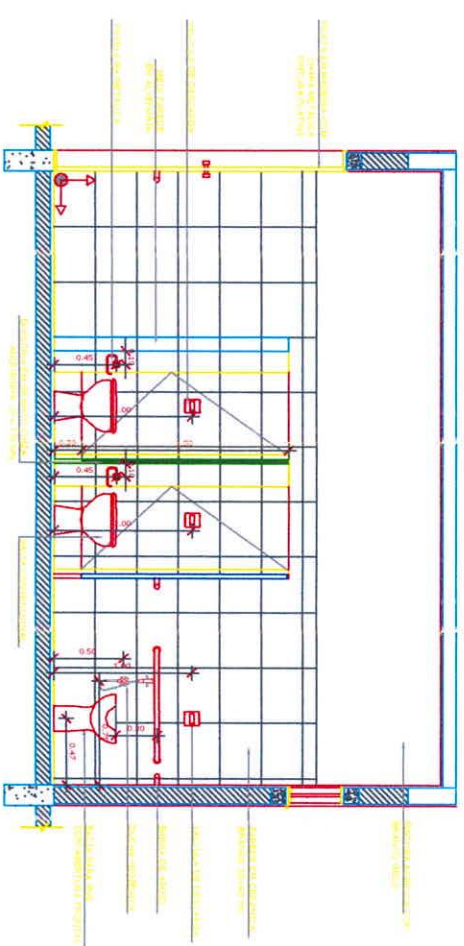

Planta Baixa detalhe banheiro

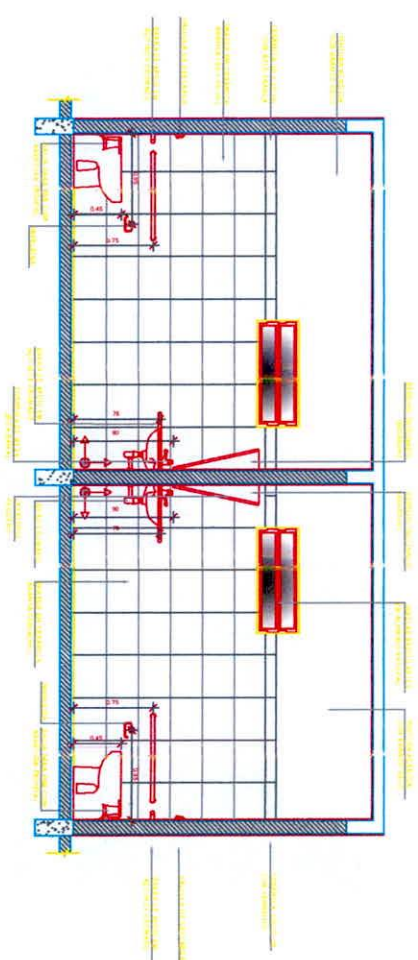




Planta Baixa detalhe banheiro

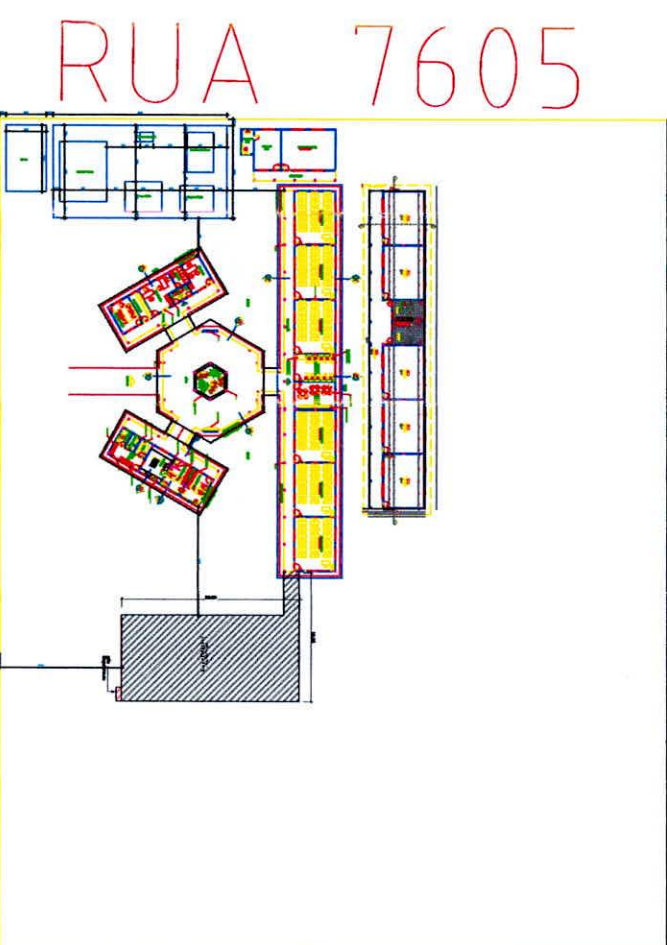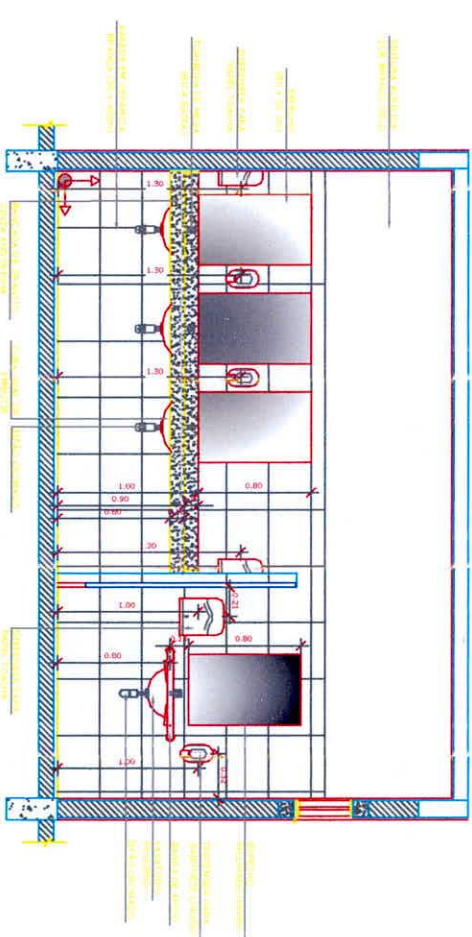

RUA 7605

RUA 7609

RUA 7604

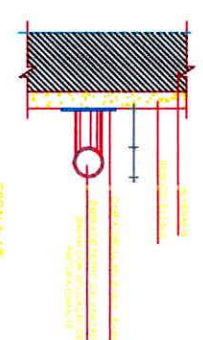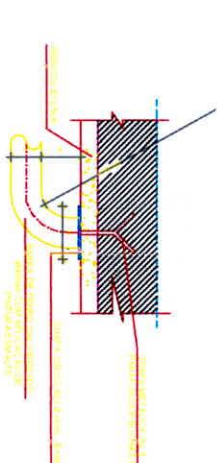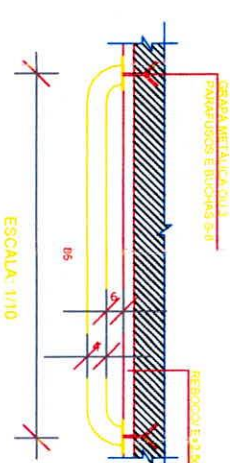

Estado de Rondônia
Prefeitura Municipal de Vilhena

AMPLIAÇÃO ESCOLA MUNICIPAL DE ENSINO INFANTIL
FELIPE ROCHA DE LIMA

AUTOR DO PROJETO

ENGENHEIRO SETOR 76 QUADRA 23 LOTE 01

PROVAÇÃO

ASSINATURAS

ÁREA 395,70 m²

AUTOR DO PROJETO

RESPONSÁVEL TÉCNICO

Thiago Douglas Barignon Barasua
Engenheiro Civil
CREA/R 141 385-D
Máximo 10.0872014

CREA - ART 14

ESCALA Indicada

02

DATA JUNHO/2021

PROJETO


ARQUITETÔNICO

ARQUIVO


1

DESENHISTA


COORDENAÇÃO

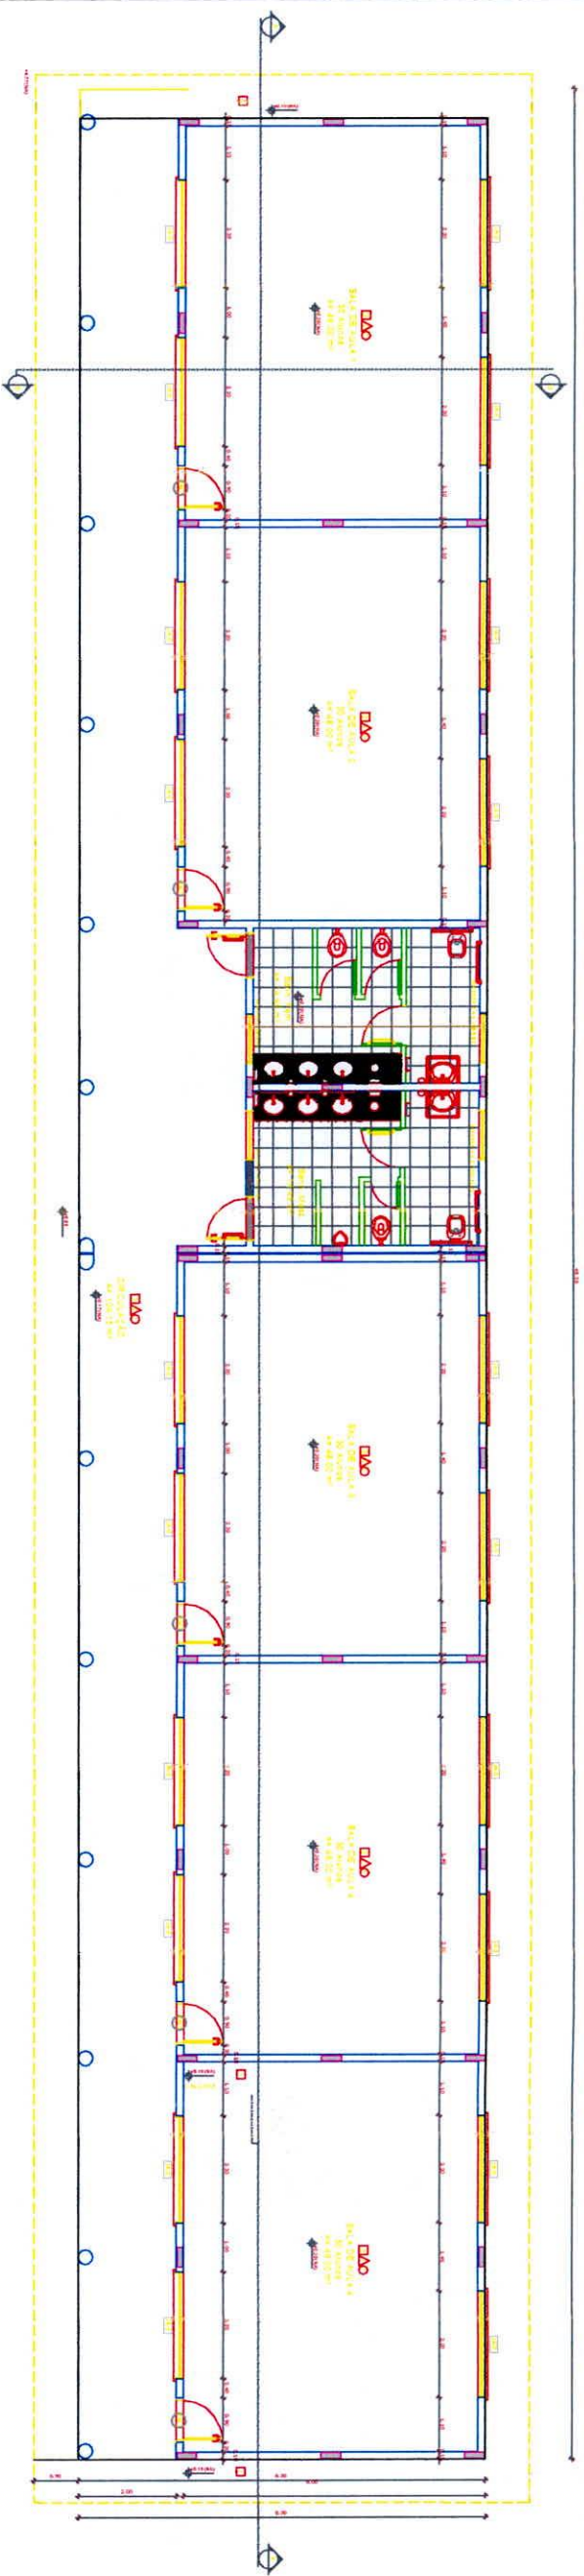


Planta Baixa
Escala 1/75

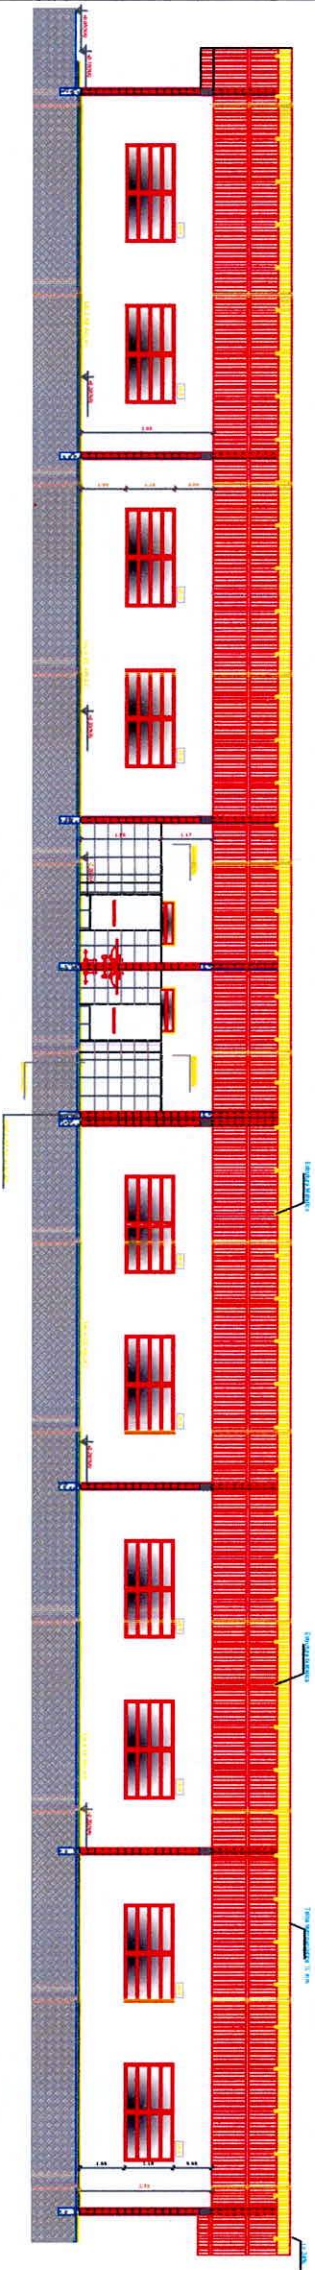

Corte AA
Escala 1/75

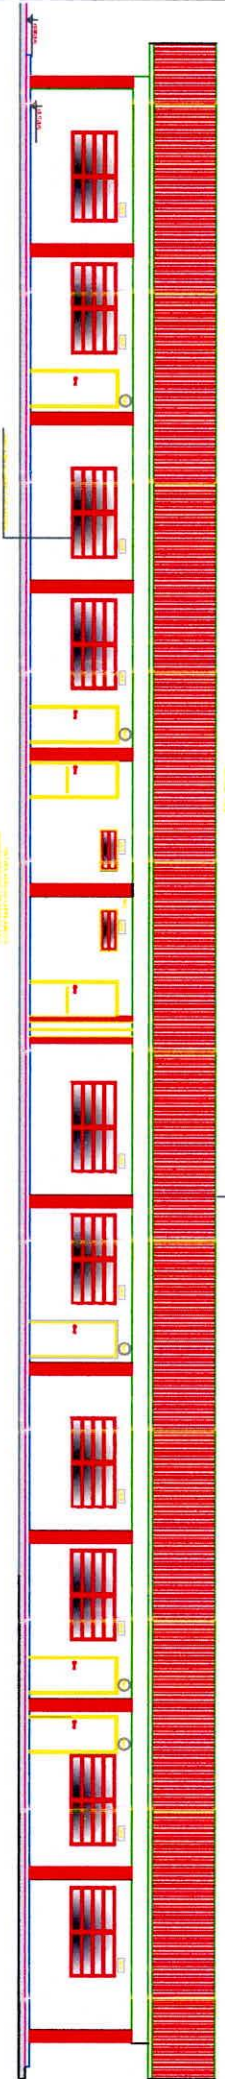

Fachada
Escala 1/75

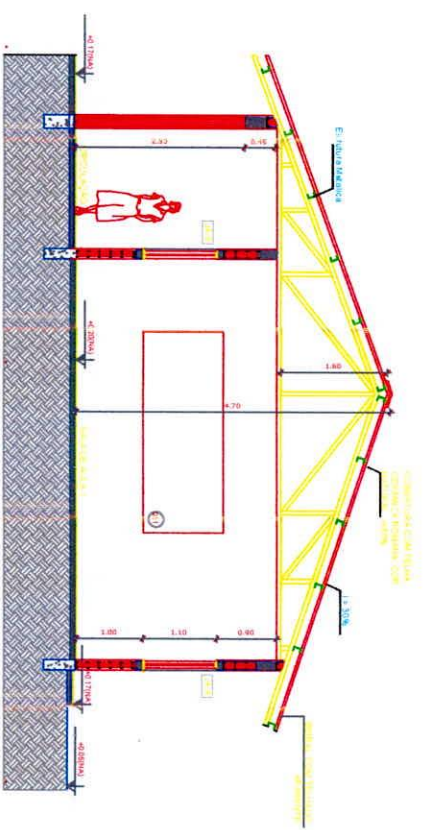

Corte BB
Escala 1/75



Estado de Rondônia
Prefeitura Municipal de Vilhena

AMPLIAÇÃO ESCOLA MUNICIPAL DE ENSINO INFANTIL
FELIPE ROCHA DE LIMA

AUTOR DO PROJETO

ENDEREÇO SETOR 76 QUADRA 23 LOTE 01

APROVAÇÃO

ÁREA 395,70 m²

ASSINATURAS

AUTOR DO PROJETO

RESPONSÁVEL TÉCNICO

Thiago Douglas Bordignon Barasori
Engenheiro Civil
CREA/RP 141.386-D
Visto em 10/06/2014

CREA - ART nº

Indicada

DATA JULHO/2021

PROJETO

ARQUITETÔNICO

ARQUIVO

1

OBSEVAÇÕES

QUANTITATIVO DE JANELAS PAVIMENTO TÉRREO				
COD	QUANTIDADE	ÁREA	DESCRIÇÃO	
1	1,00	0,50 m²	VÍDEO TEMPERADO	
2	3,00	3,30 m²	VÍDEO TEMPERADO	
3	2,00	2,40 m²	VÍDEO TEMPERADO	
4	1,00	0,50 m²	VÍDEO TEMPERADO	



E.M.E.F. Luiz Eduardo Silva Rover
Área de Construção: 360,70m²

Assessment	Interpret
------------	-----------

416

Das Dokument ist Eigentum der

2. **Antes de la prueba:**
Prueba física


**Puerta de Cochinos
Footbridge
Downtown GLP**

Trabalha de Linguagem	Trabalha de Linguagem
Trabalha de Linguagem	Trabalha de Linguagem


INDICAD

01/02

Arquitetônico

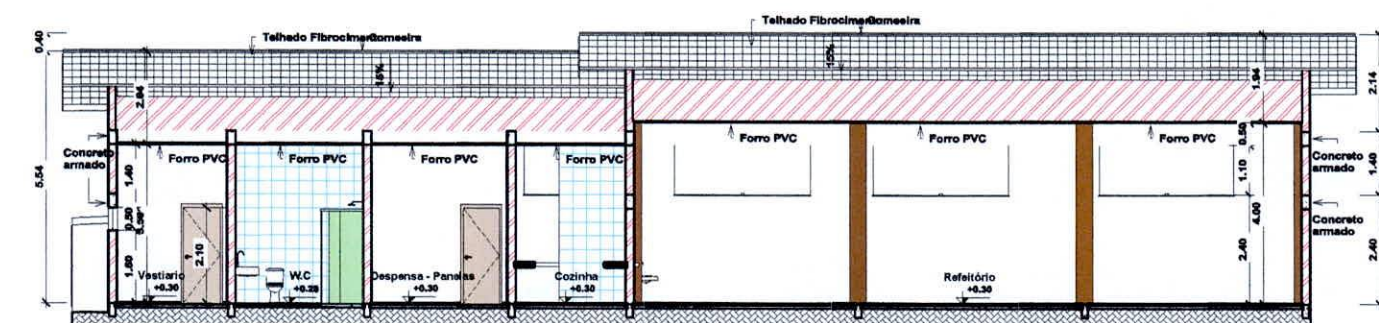


1 CORTE BB
1:75

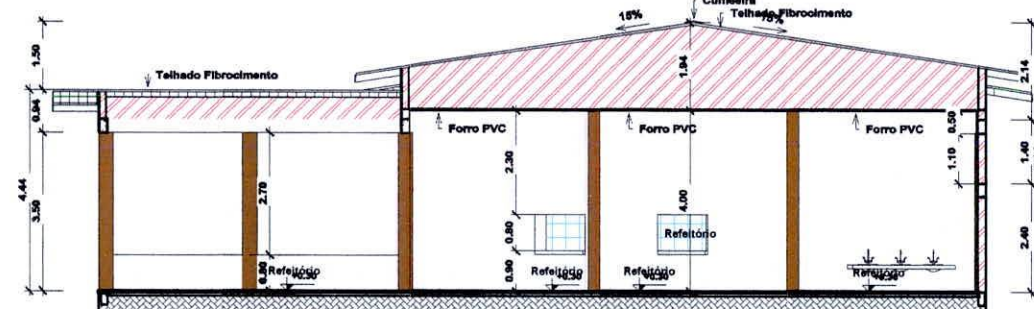


3 CORTE DD
1:75




6 PLANTA DE SITUAÇÃO
1 : 2000

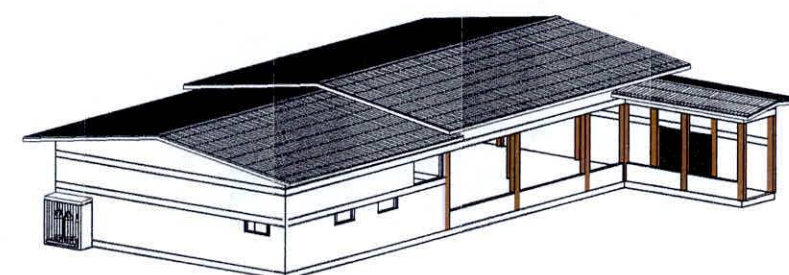

7 PERSPECTIVA

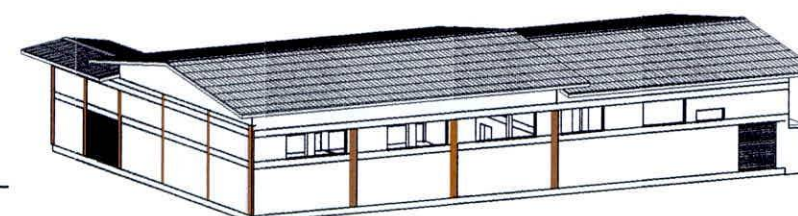

8 PERSPECTIVA 2

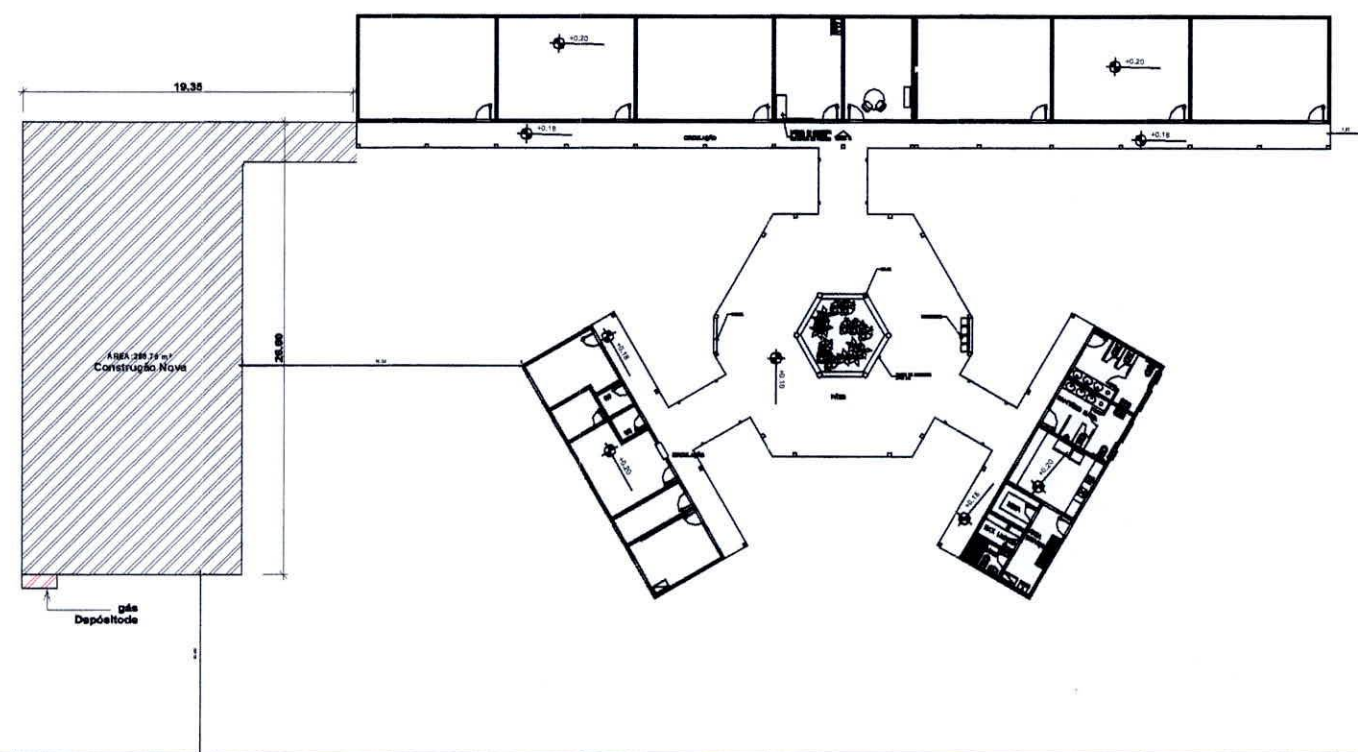


4 PLANTA DE LOCAÇÃO
1 : 200



Estado de Rondônia
Prefeitura Municipal de Vilhena

GPR E.M.E.F Lutz Eduardo Silva Rover Área da Construção: 366,78m²		Apresentação	
Assinaturas	Endereço: Rua: Número: Bairro: Cidade:	Prazo:	
Data:	Data de Entrega: Data de Pagamento: Data de Recebimento: Data de Entrega do Trabalho:	02/02	
Data de:	Data de:	Data de:	Data de:
Data de:	INDICADA	JUNHO/2021	Data de:

Arquitetônico

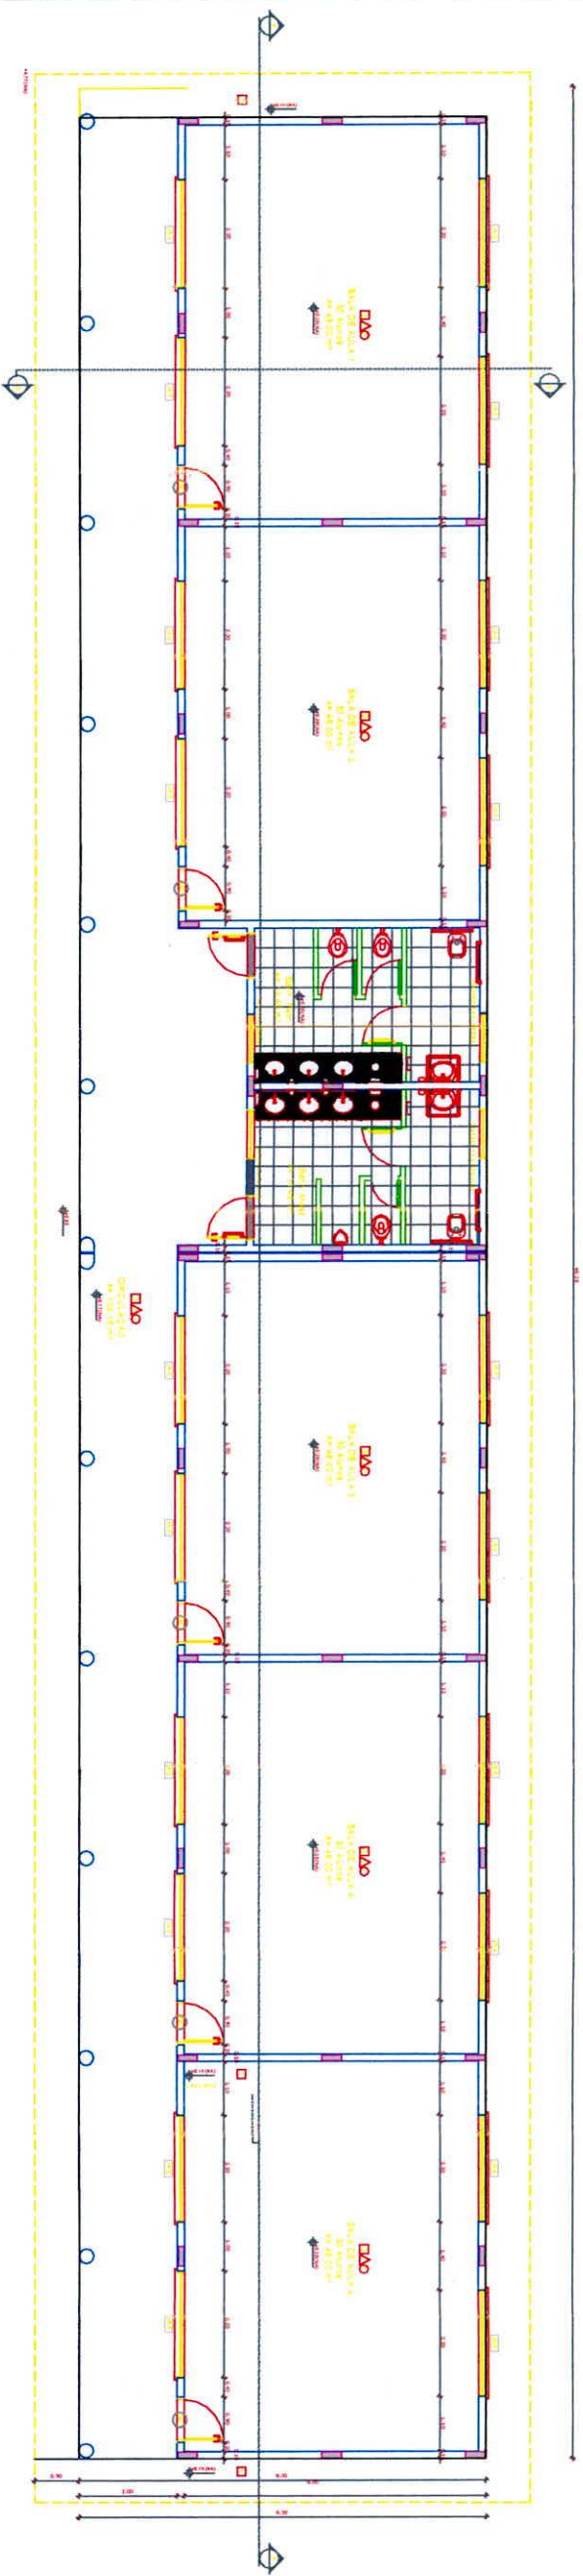


Planta Baixa

Escala 1/75




Corte AA

Escala 1/75

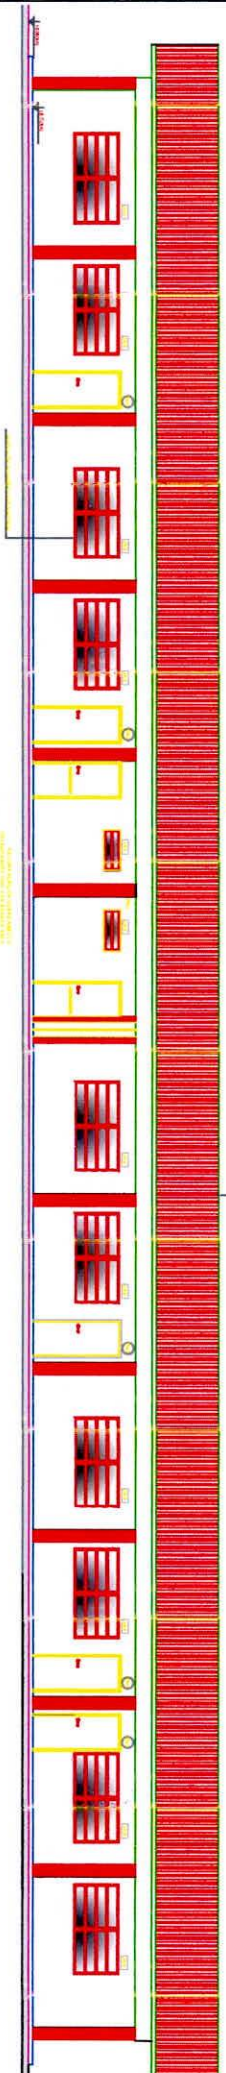

Fachada

Escala 1/75

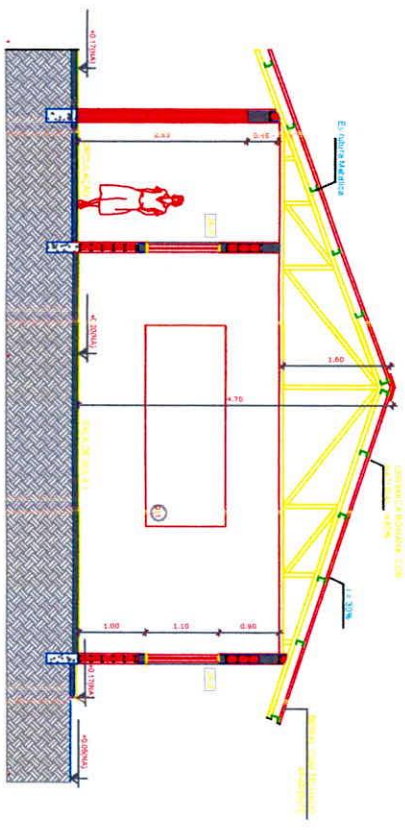

Corte BB

Escala 1/75



Estado de Rondônia
Prefeitura Municipal de Vilhena

OBRA
AMPLIAÇÃO ESCOLA MUNICIPAL DE ENSINO INFANTIL
LUIZ EDUARDO SILVA ROVER

AUTOR DO PROJETO

ENGENHEIRO SETOR 29 QUADRA 42 LOTE 02-AR

APPROVAÇÃO

ASSINATURAS

ÁREA 395,70 m²

RESPONSÁVEL TÉCNICO
Thaís Douglas Bordignon Barasoti
Engenheiro Civil
CREA/R 141 366-D
VILHENA 10.08/2014

CREA-AR nº

Indicada

PRINCIPA

PROJETO

ARQUITETÔNICO

DATA JULHO/2021


01

ANEXO

1


DESENHISTA

OBSERVAÇÕES

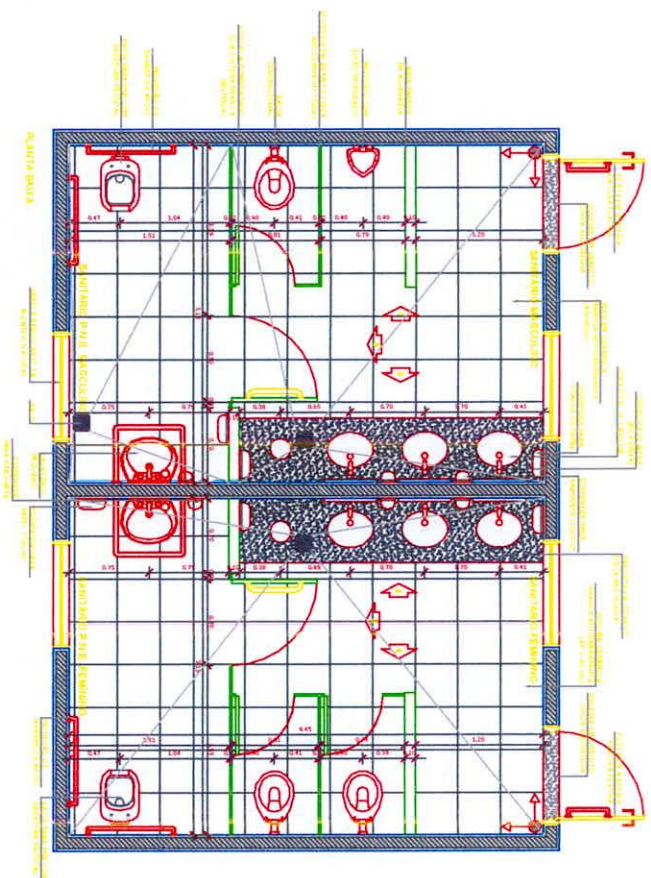


Planta Baixa detalhe banheiro


Escala 1/75

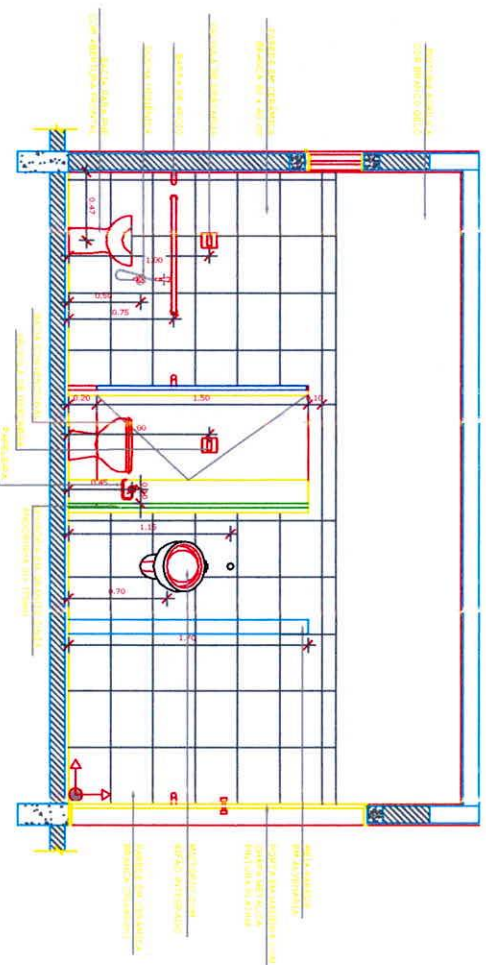



Planta Baixa detalhe banheiro

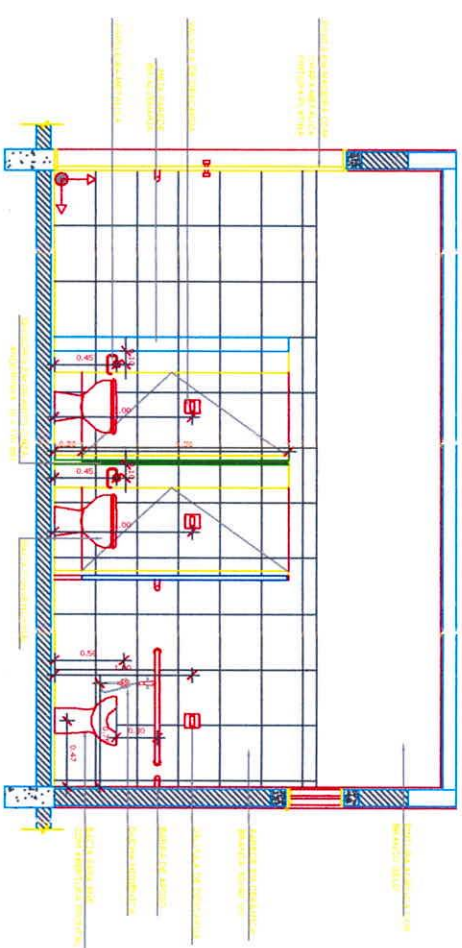

Planta Baixa detalhe banheiro



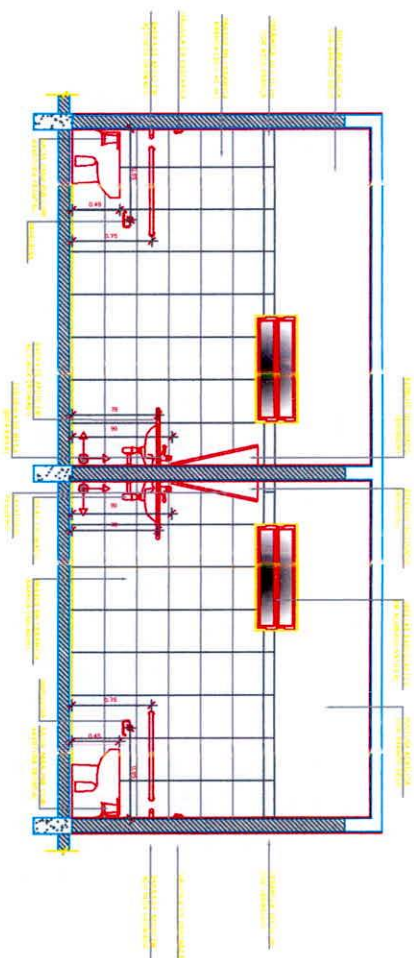


Planta Baixa detalhe banheiro

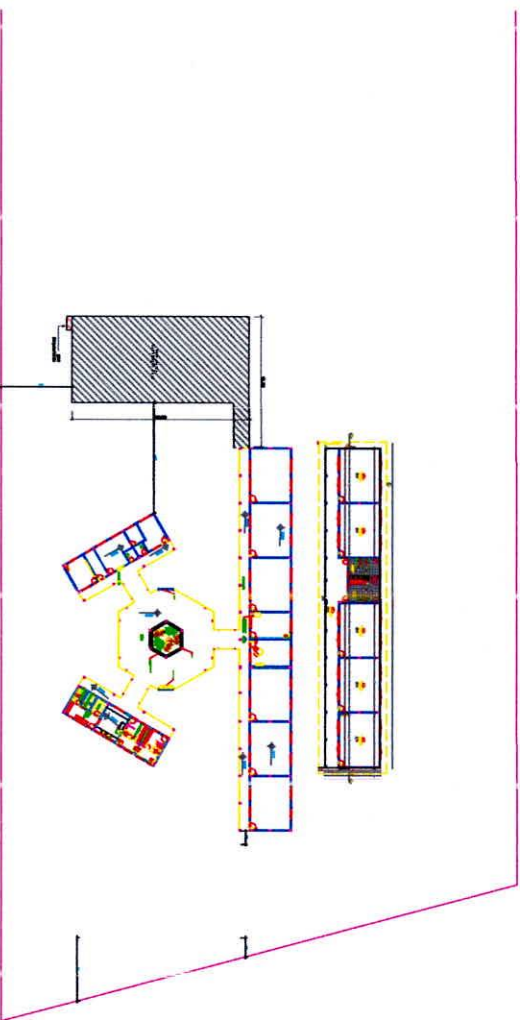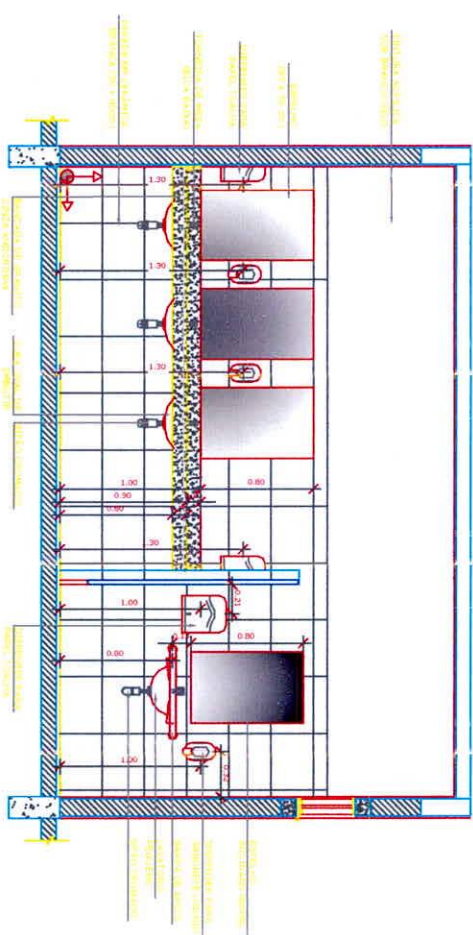

Implantação/cobertura

Escala 1/75

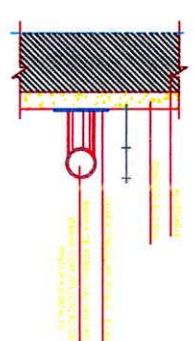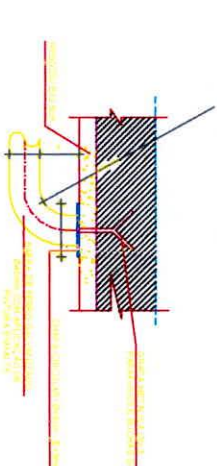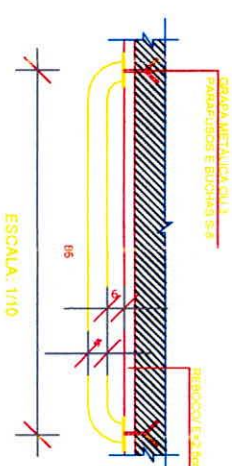

Estado de Rondônia
Prefeitura Municipal de Vilhena

AMPLIAÇÃO ESCOLA MUNICIPAL DE ENSINO INFANTIL
LUIZ EDUARDO SILVA ROVER

AUTOR DO PROJETO

ENGENHEIRO SETOR 29 QUADRA 42 LOTE 02-AR


APROVAÇÃO ASSINATURAS

ÁREA 395,70 m²

RESOLUÇÃO Nº 001/2014
Engenheiro Civil
CREA/R 141.365-D
Visto em 10.06/2014

ESCALA Indicada 02 ARQUITETÔNICO

DATA JUNHO/2021
FOLHA 1
PROJETO ARQUITETÔNICO

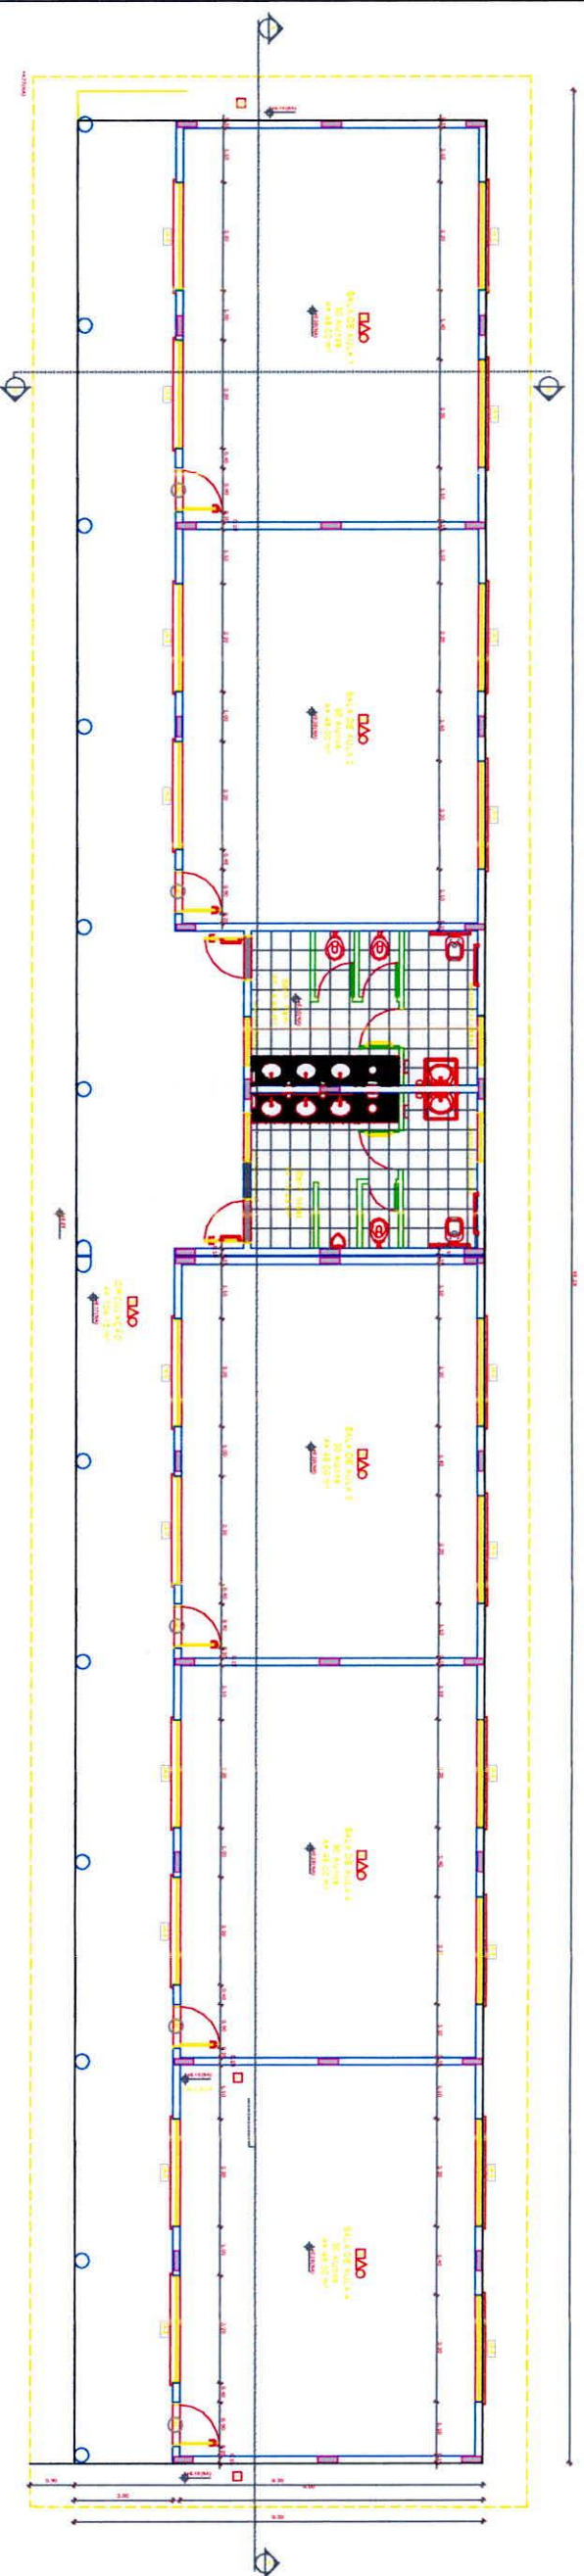


Planta Baixa

Escala 1/75




Corte AA

Escala 1/75

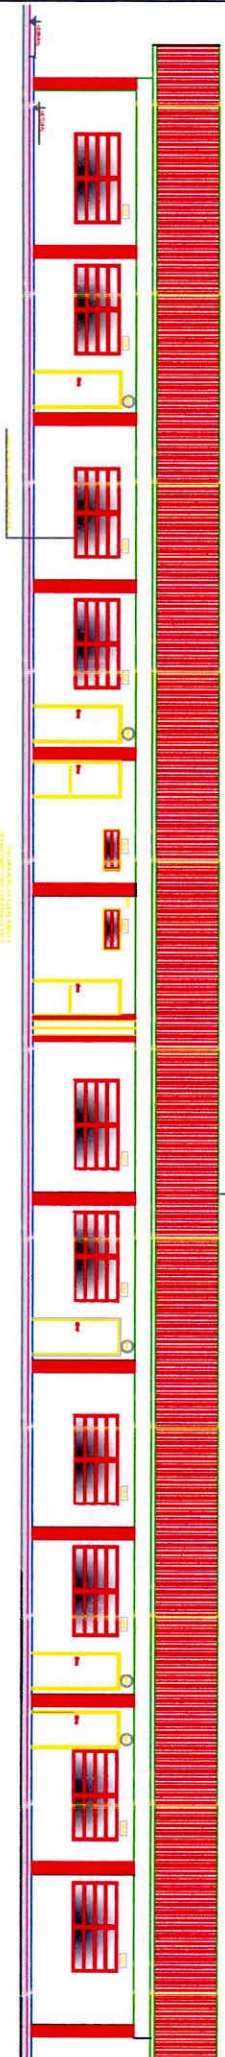

Fachada

Escala 1/75

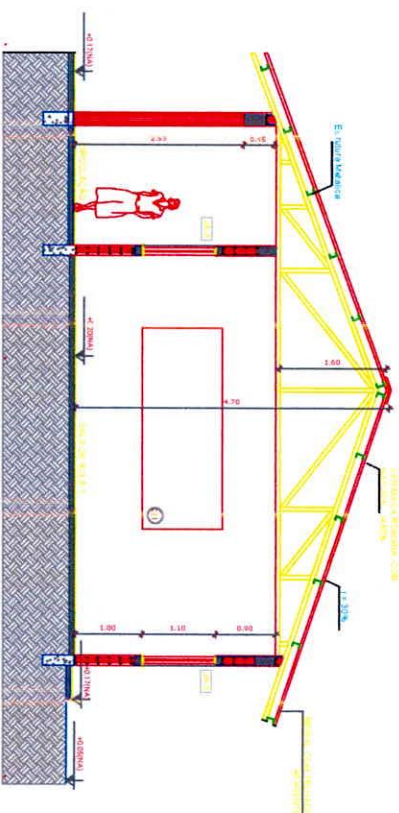

Corte BB

Escala 1/75



Estado de Rondônia
Prefeitura Municipal de Vilhena

AMPLIAÇÃO ESCOLA MUNICIPAL DE ENSINO INFANTIL
APARACEDA DA SILVA

AUTOR DO PROJETO

ENDEREÇO SETOR 23 QUADRA 06

APROVAÇÃO

ÁREA 395,70 m²

ASSINATURAS

AUTOR DO PROJETO

RESPONSÁVEL TÉCNICO
Engenheiro Civil
CRA 001.111.111-11
Vilhena - RO/2014

CREA - ART 14

ESCALA Indicada

01

ARQUITETÔNICO


DATA JULHO/2021

ANEXO 1

Nº ARQUIVO


DESENHISTA

OBSERVAÇÕES

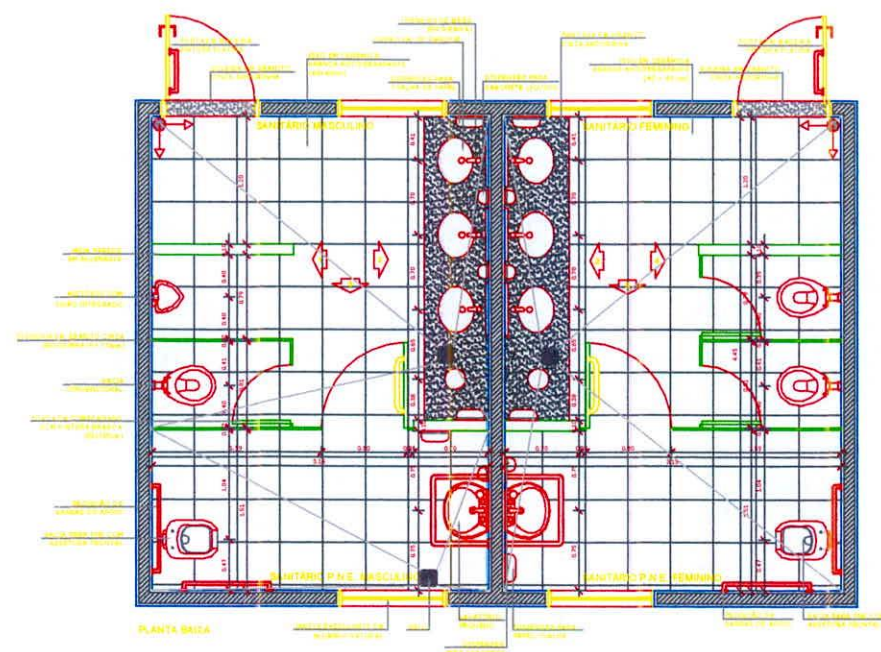


Planta Baixa detalhe banheiro


Escala 1/75

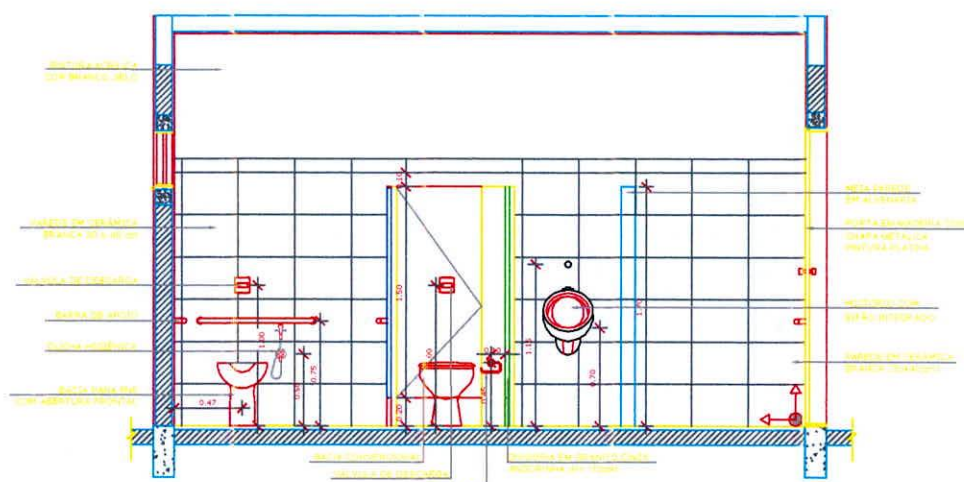





Planta Baixa detalhe banheiro

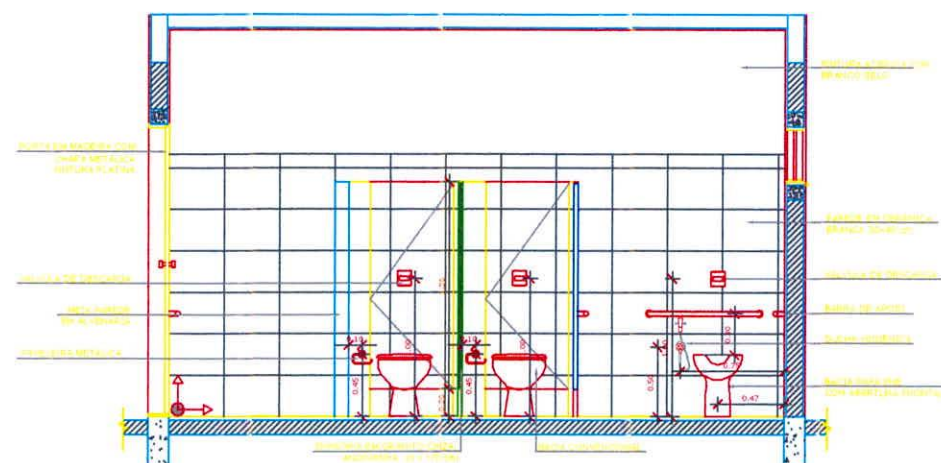

Planta Baixa detalhe banheiro

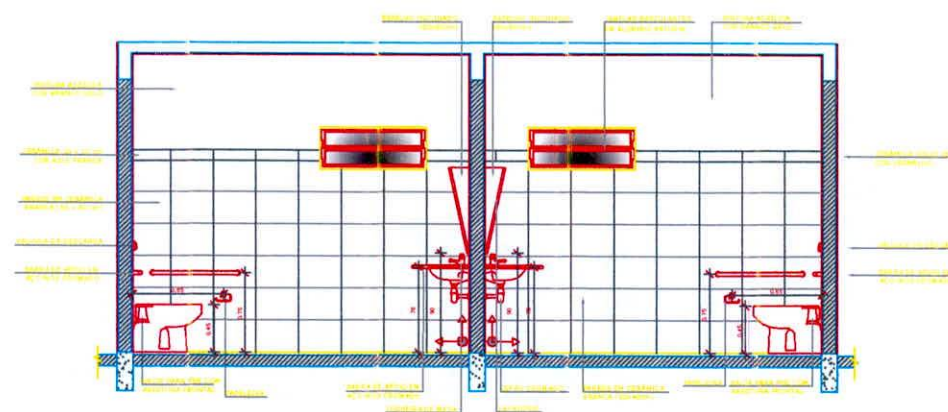

Planta Baixa detalhe banheiro

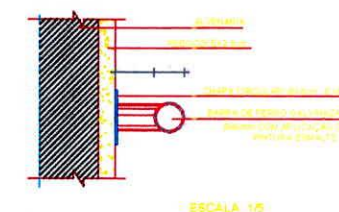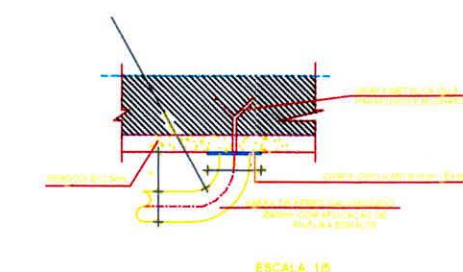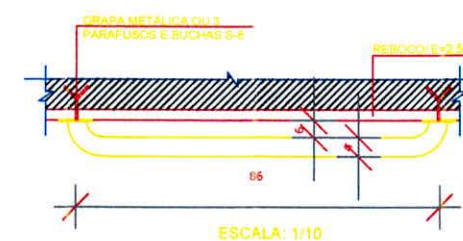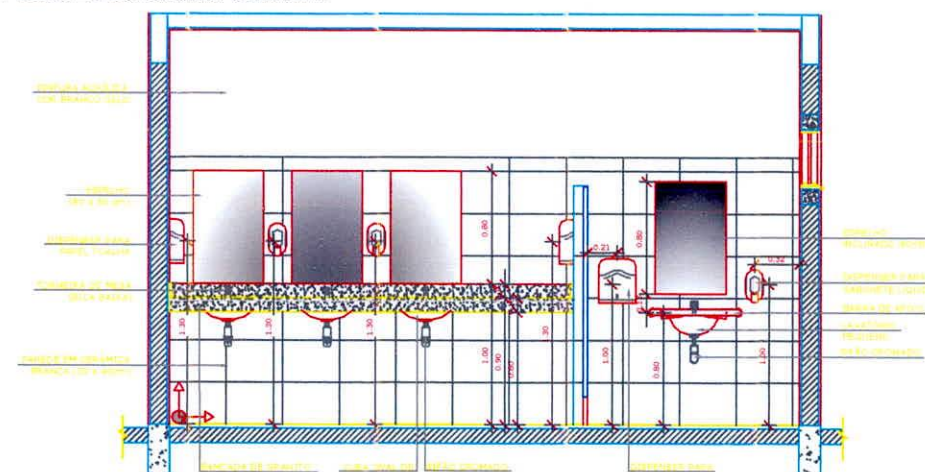

RUA 2304

LINDO REBELATTO (2304)



Estado de Rondônia
Prefeitura Municipal de Vilhena

OBRA
AMPLIAÇÃO ESCOLA MUNICIPAL DE ENSINO INFANTIL
APARECIDA DA SILVA

AUTOR DO PROJETO
ENDEREÇO SETOR 23 QUADRA 06 ÁREA 395,70 m²

APROVAÇÃO
ASSINATURAS
AUTOR DO PROJETO
Engenheiro Civil
CREA/PR 141 366-D
Visto/RO 10.987/2021

ESCALA: Indicada PRANCHA: 02 PROJETO: ARQUITETÔNICO
DATA: JUNHO/2021 ANEXO: 1 Nº ARQUIVO: OBSERVAÇÕES

Implantação/cobertura
Escala 1/75