

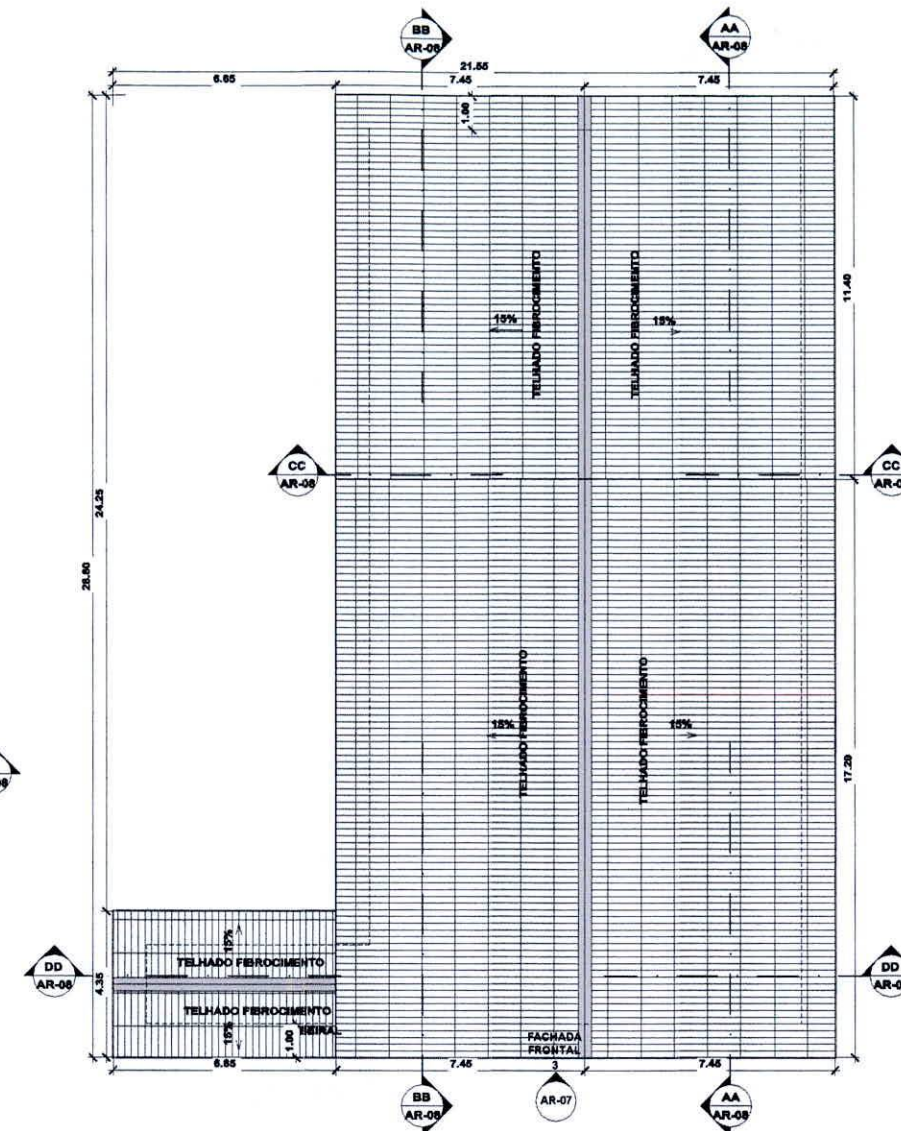
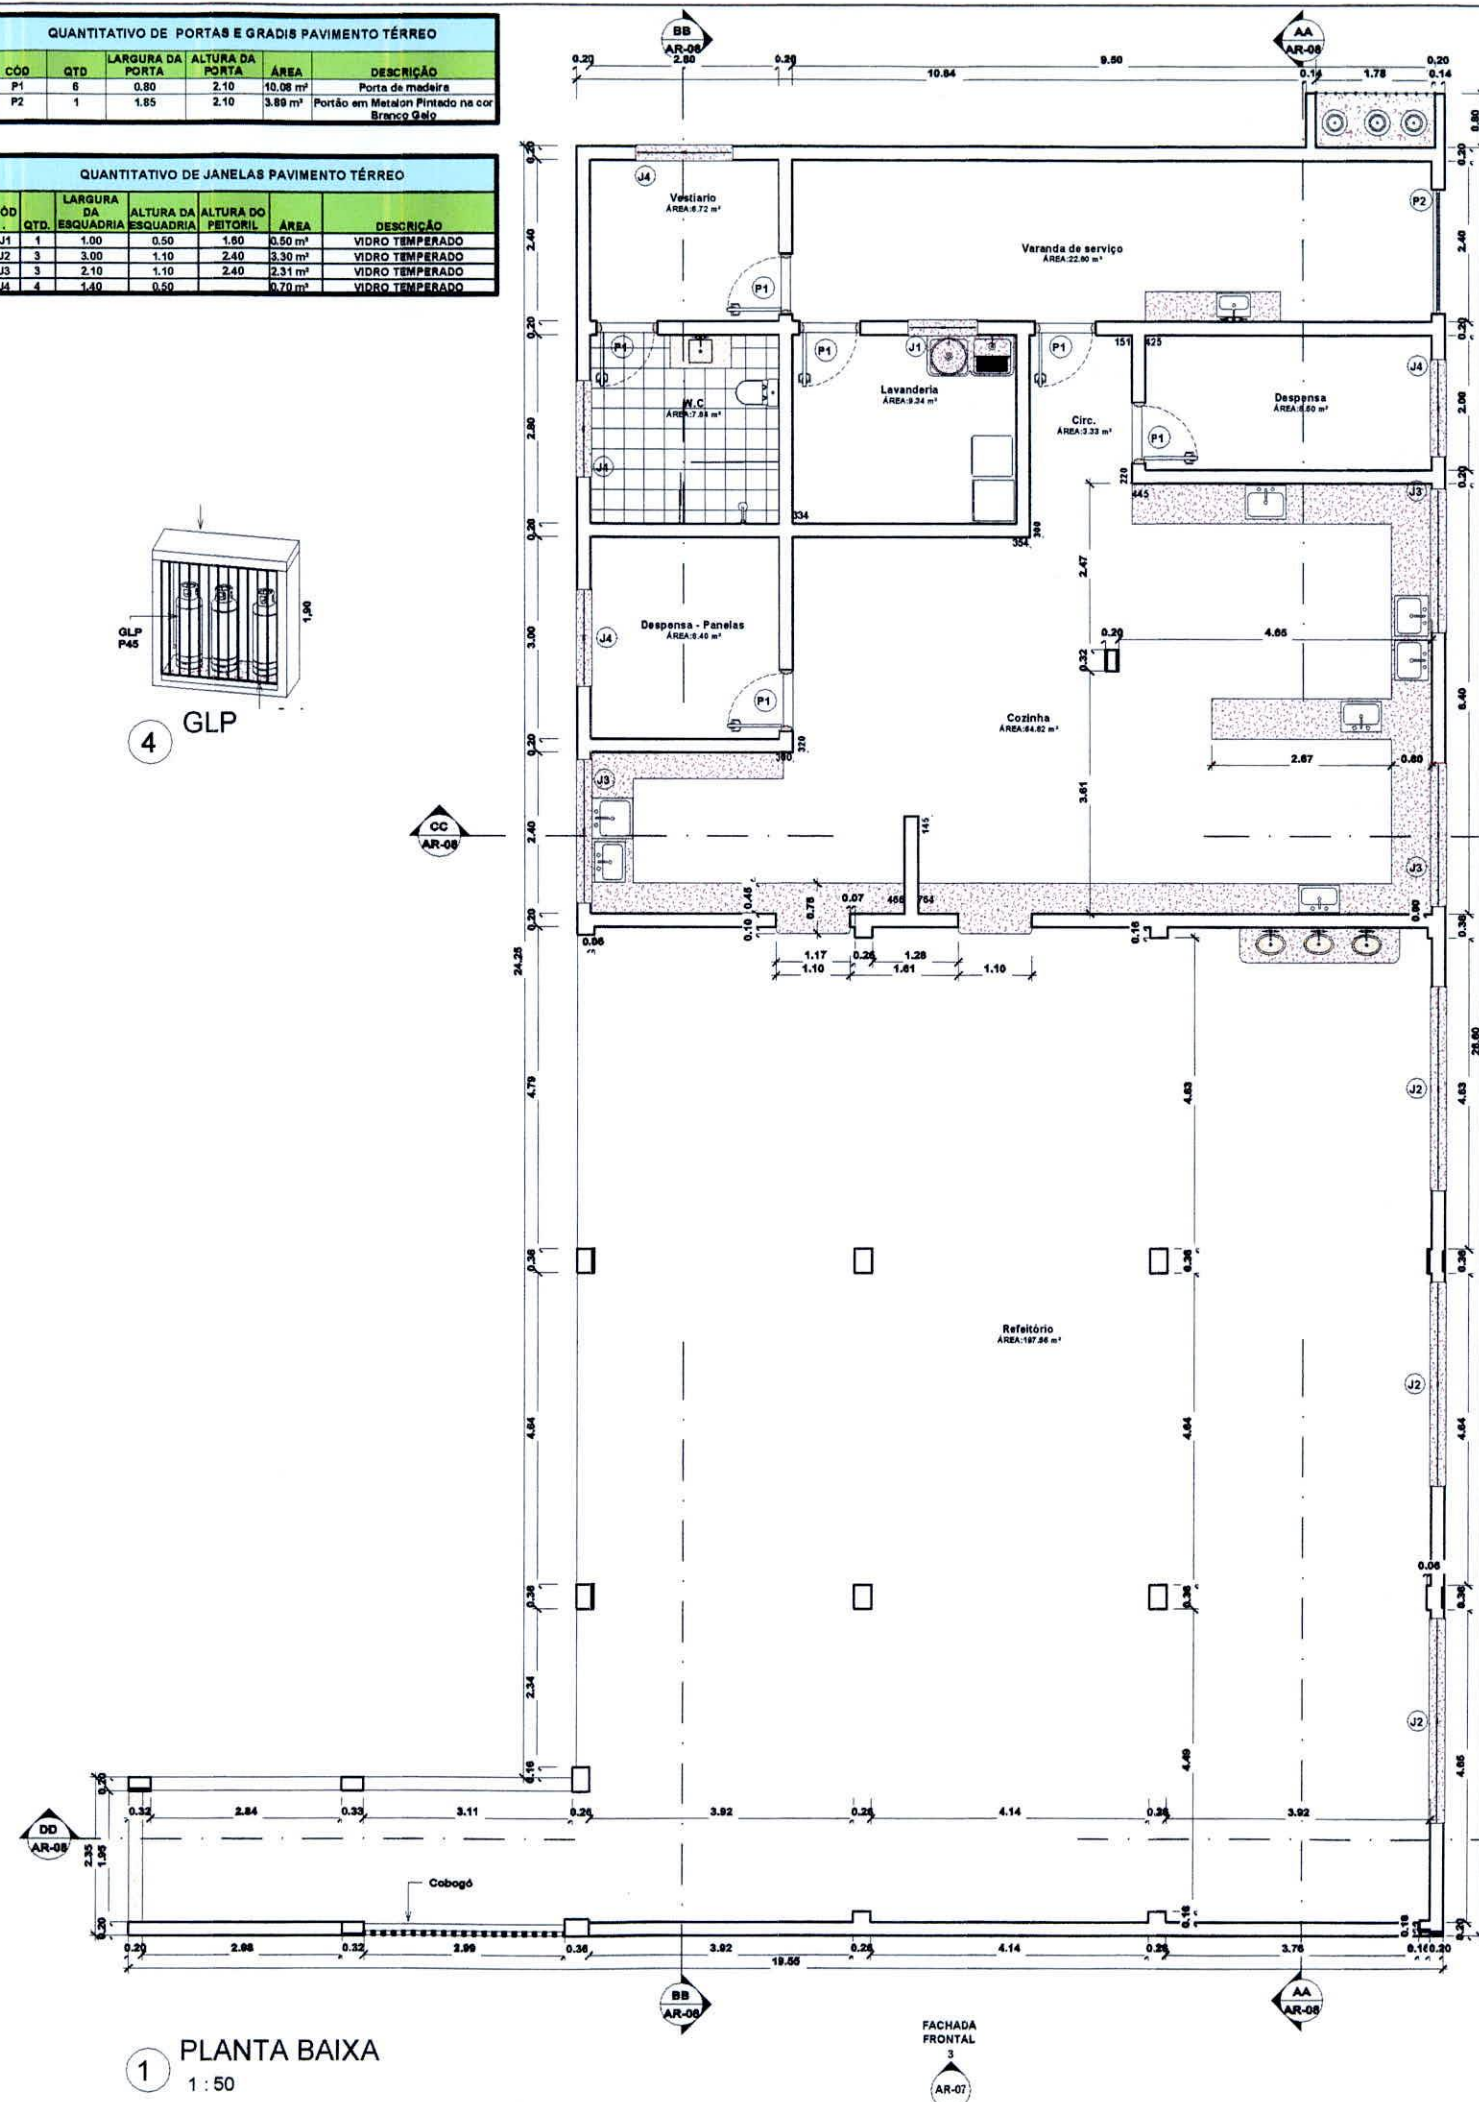


QUANTITATIVO DE JANELAS PAVIMENTO TÉRREO						
CÓD.	QTD.	LARGURA DA ESQUADRIA	ALTURA DA ESQUADRIA	ALTURA DO PEITORIL	ÁREA	DESCRIÇÃO
J1	1	1,00	0,50	1,80	0,50 m²	VIDRO TEMPERADO
J2	3	3,00	1,10	2,40	3,30 m²	VIDRO TEMPERADO
J3	3	2,10	1,10	2,40	2,31 m²	VIDRO TEMPERADO
J4	4	1,40	0,50		0,70 m²	VIDRO TEMPERADO

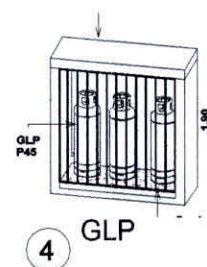

2 PLANTA DE COBERTURA
1 : 100

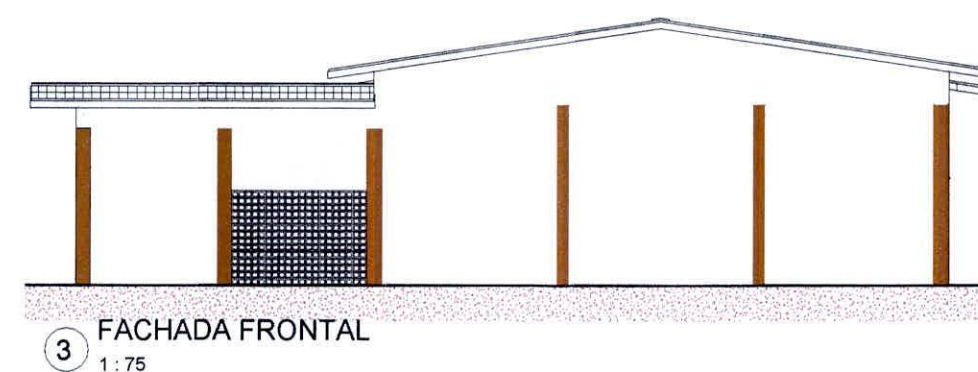

3 FACHADA FRONTAL
1:75

Thiago Douglas Bordignon Barasuo
Engenheiro Civil
CREA/PR 141.366-D
Vitor/RO 10.087/2014




Estado de Rondônia
Prefeitura Municipal de Vilhena


Arquitetônico

CAPA E.M.E.F Felipe Rocha de Lima		Aprovado:	
Área de Construção: 368,78m²		01/02	
Endereço:			
Local:			
Autor de Projeto:			
Comissão de projeto: Paulo Sérgio Pereira de Cássio Paschoa Cassiano SLP Valente de Albuquerque	Projeto:		
Classif:	Data: INDICADA	Data: JUNHO/2021	Observações:


Arquitetônico

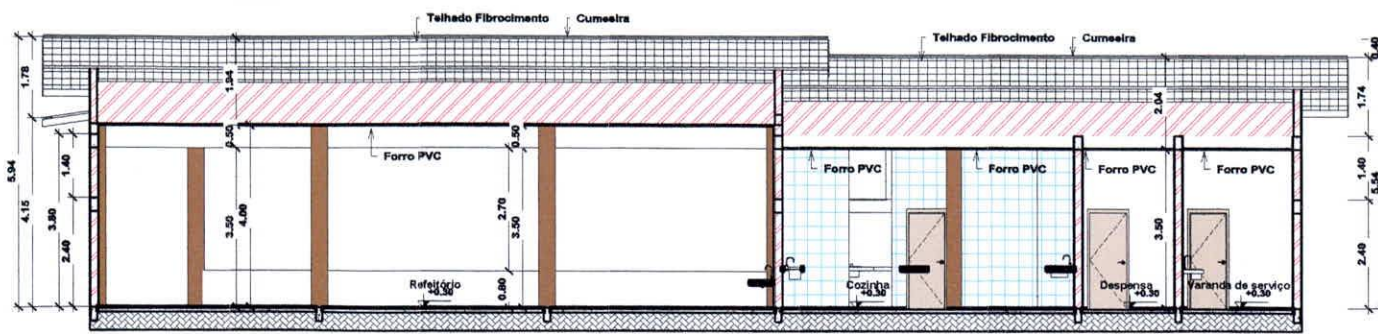


5 CORTE AA
1:75

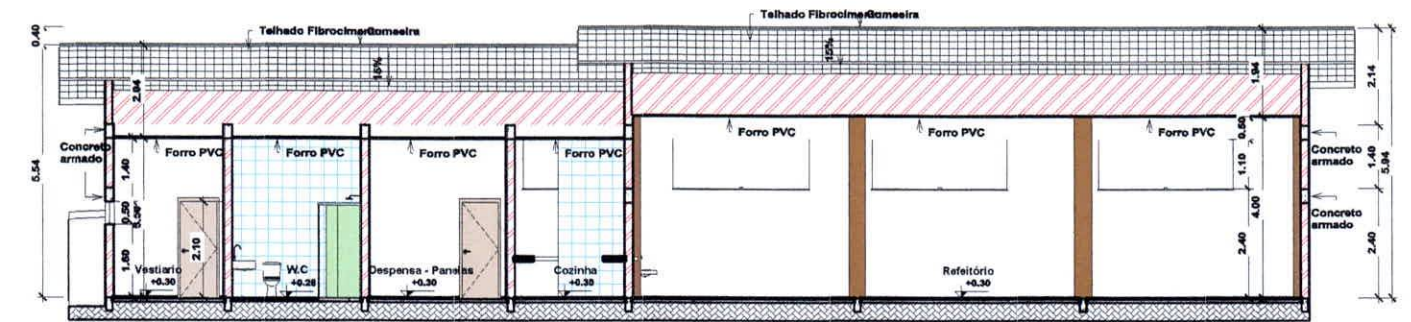


1 CORTE BB
1:75

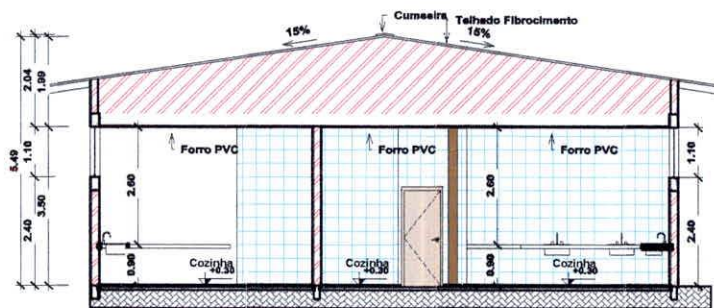


2 CORTE CC
1:75

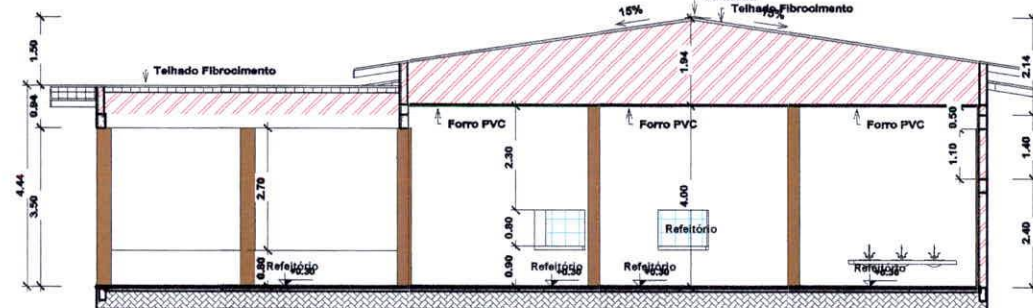


3 CORTE DD
1:75

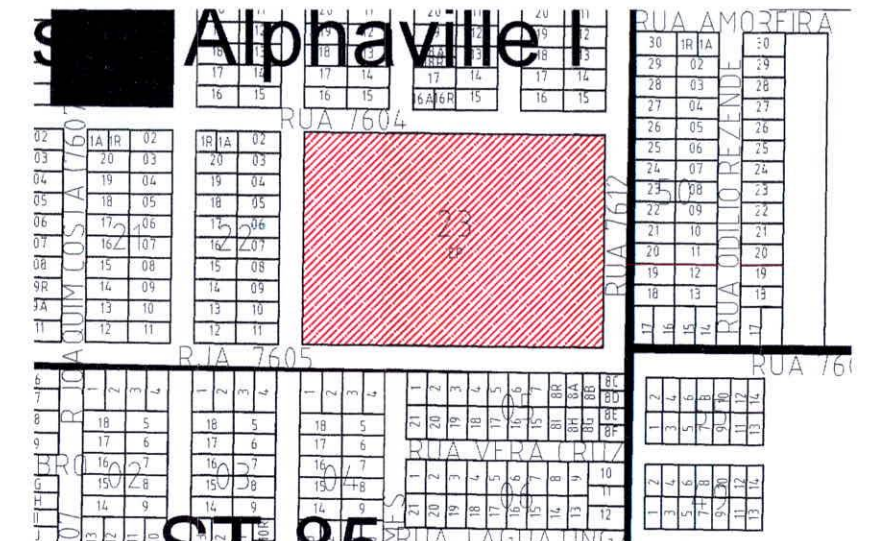


6 PLANTA DE SITUAÇÃO
1:2000

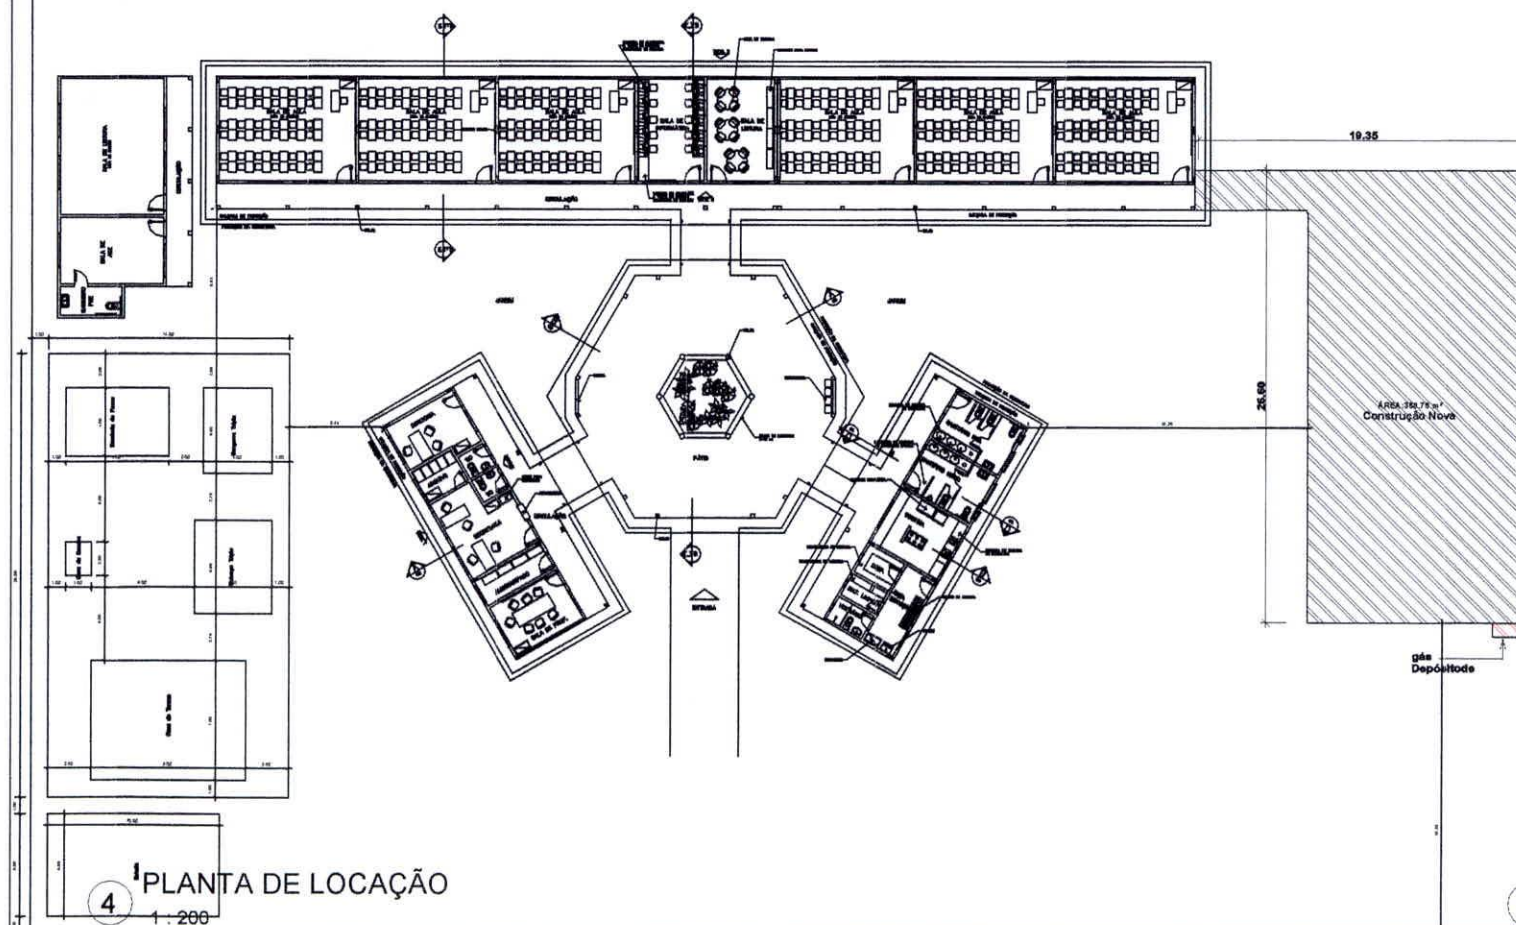

4 PLANTA DE LOCAÇÃO
1:200

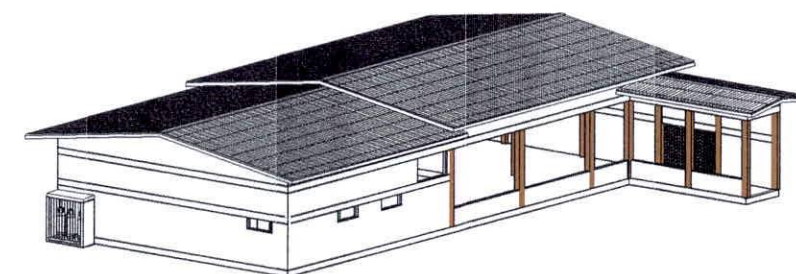

7 PERSPECTIVA

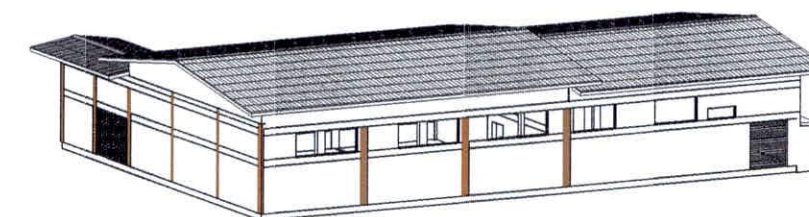

8 PERSPECTIVA 2

Thiago Douglas Bortignon Baraquel
Engenheiro Civil
CRE-PR 141.366-D
Visto em 10/06/2014

Estado de Rondônia
Prefeitura Municipal de Vilhena

Projeto: E.M.E.F. Felipe Rocha de Lima
Área da Construção: 366,78m²

Assessoria: []
Arquiteto: []
Projeto: []
Data: 02/02

INDICADA JUNHO/2021